


LEGENDE des cloisonnements intérieurs :

- cloison placo 98x48
- cloison amovible pleine
- cloison amovible vitrée toute hauteur avec vitrophanie
- faille vitrée (l 60 cm) toute hauteur sans store et sans vitrophanie

Opération L'Escadrille 31700 Blagnac	Preneur 	Maître d'Ouvrage 48 allées Forain-François Verdier 31000 Toulouse	Promoteur 17 bld Lazare Carnot 31000 Toulouse fixe 05 61 200 557 toulouse@groupe-carle.com	Architecte Taillandier architectes associés 42 rue de Cugnaux 31300 Toulouse fixe 05 61 14 85 14	Architecte d'Intérieur SMAI sophie malric architecture intérieure 17 bld Lazare Carnot 31000 Toulouse fixe 05 61 57 23 68 contact@sophiemalric.com	Echelle 1/100	Phase PROJET 2	01
						Date 26 août 2016	<i>Titre plan</i> PLAN niveau r+1 aménagement intérieur du plateau	

nota : ce plan est donné à titre indicatif. Il appartient aux entrepreneurs de prendre les dimensions sur place afin de réaliser l'exécution des ouvrages.

Ce plan est la propriété de l'agence
 Sophie Malric, et ne peut en aucun
 cas être réutilisé sans le plan pour l'exécution
 des travaux.

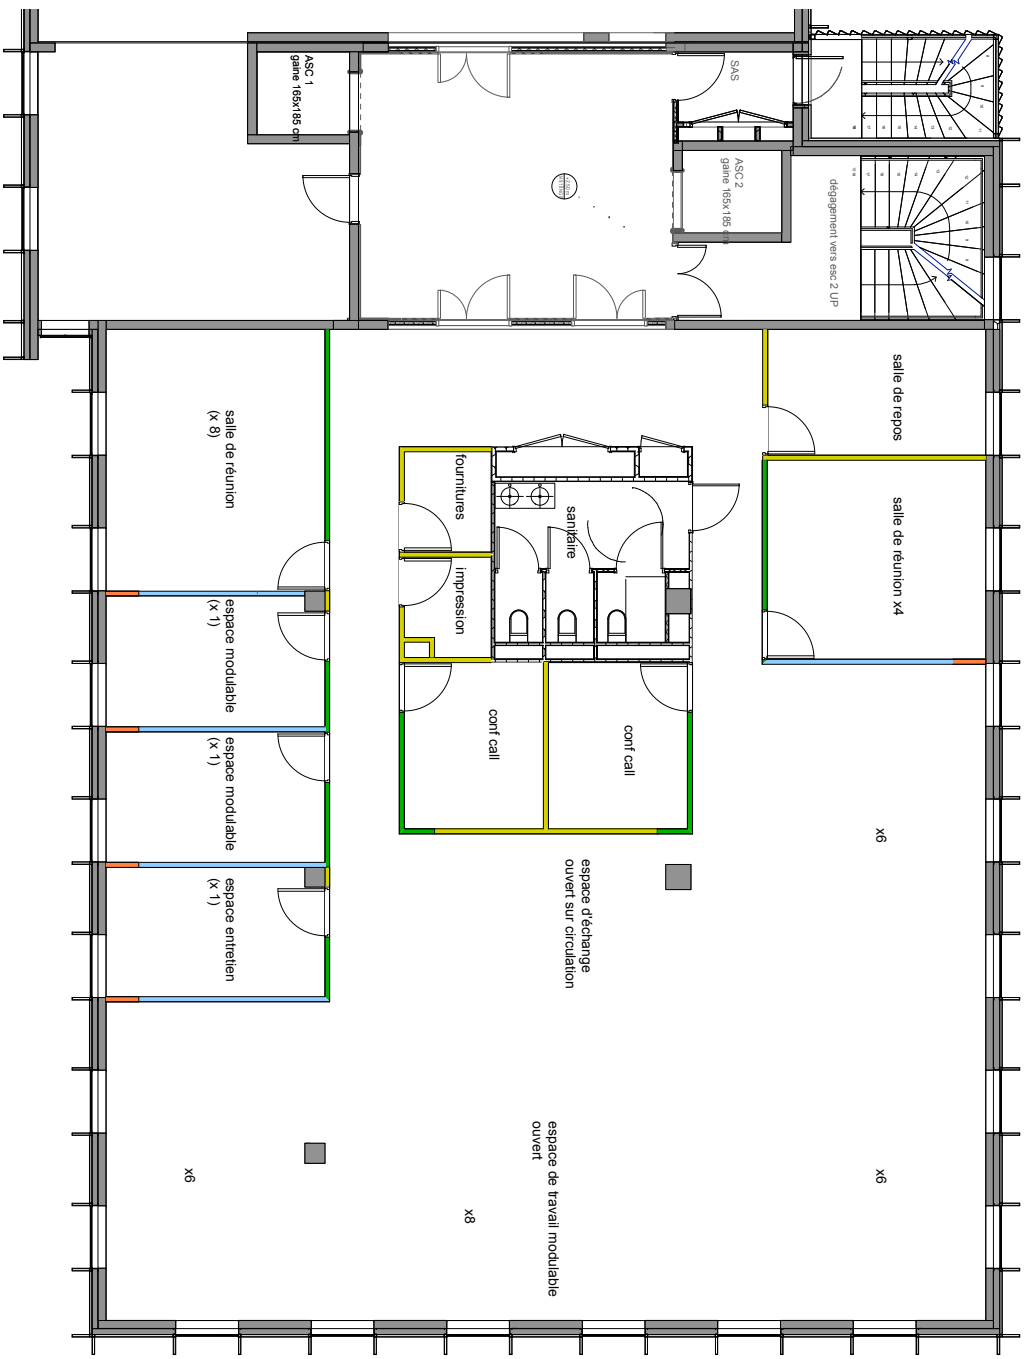


LEGENDE des cloisonnements intérieurs :

- cloison placo 98x48
- cloison amovible pleine
- cloison amovible vitrée toute hauteur avec vitrophanie
- faille vitrée (1 60 cm) toute hauteur sans store et sans vitrophanie


						Date 26 août 2016	Titre plan PLAN niveau R+2 aménagement intérieur plateau	

Ce plan est la propriété de l'agence Sophie Maric et ne peut en aucun cas servir de plan pour l'exécution des travaux.

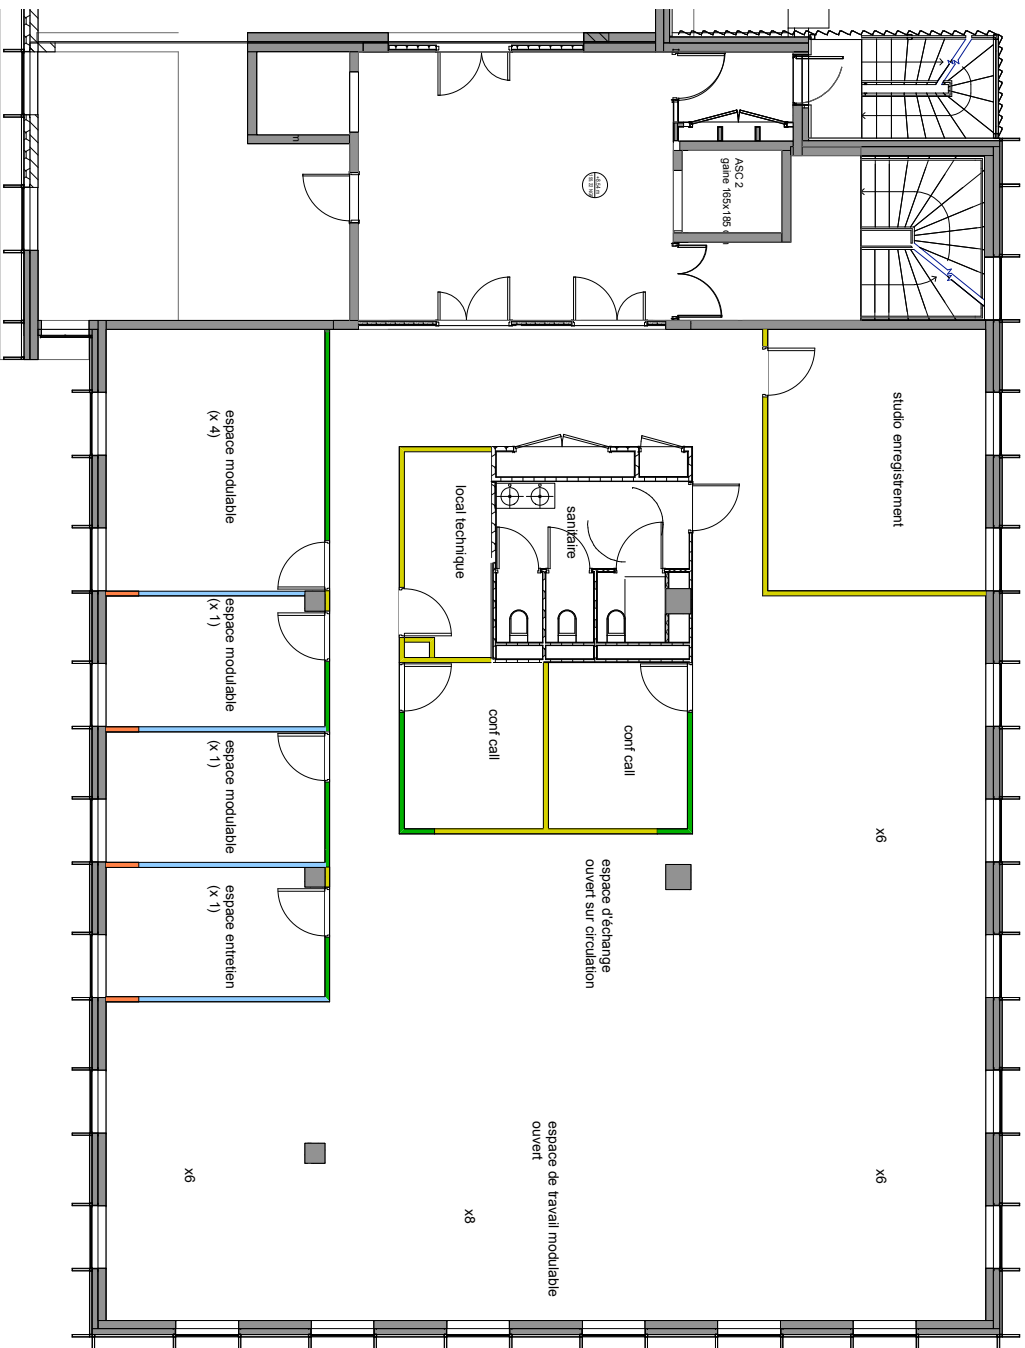


LEGENDE des cloisonnements intérieurs :

- cloison placo 98x48
- cloison amovible pleine
- cloison amovible vitrée toute hauteur avec vitrophanie
- faille vitrée (1 60 cm) toute hauteur sans store et sans vitrophanie

Operation	Premier	Maitre d'Ouvrage	Promoteur	Architecte	Architecte d'intérieur	Echelle	Phase	03

						Date	Titre plan	

Ce plan est la propriété de l'agence Sophie Maric et ne peut en aucun cas servir de plan pour l'exécution des travaux.

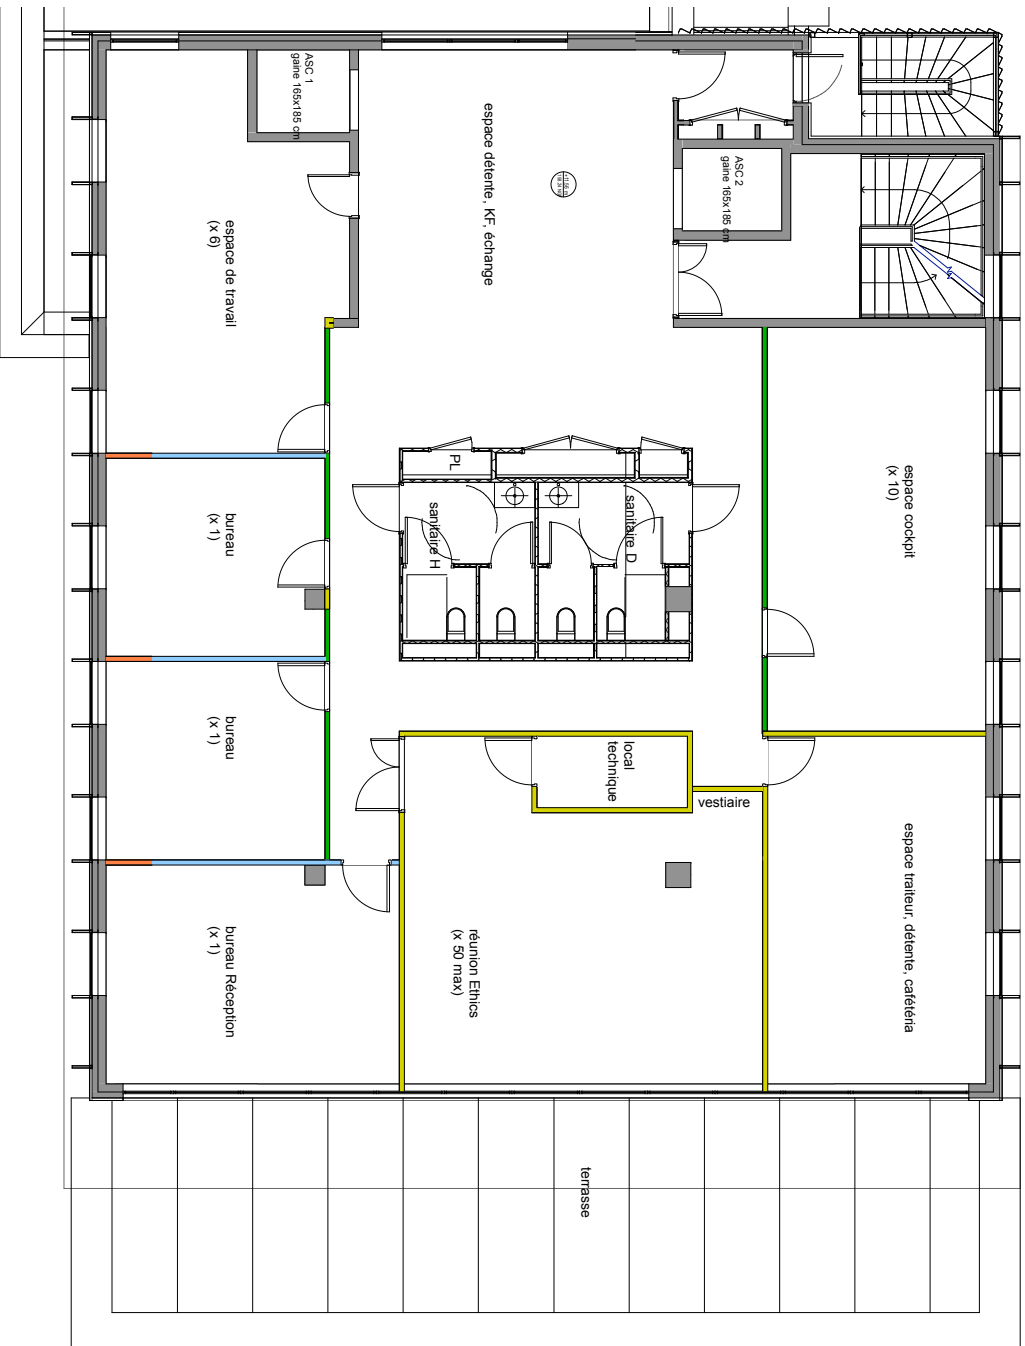

LEGENDE des cloisonnements intérieurs :

- cloison placo 98x48
- cloison amovible pleine
- cloison amovible vitrée toute hauteur avec vitrophanie
- faille vitrée (l 60 cm) toute hauteur sans store et sans vitrophanie


			Date 26 août 2016			Titre plan PLAN niveau R+4 aménagement intérieur plateau		

Ce plan est la propriété de l'agence Sophie Maric et ne peut en aucun cas servir de plan pour l'exécution des travaux.